


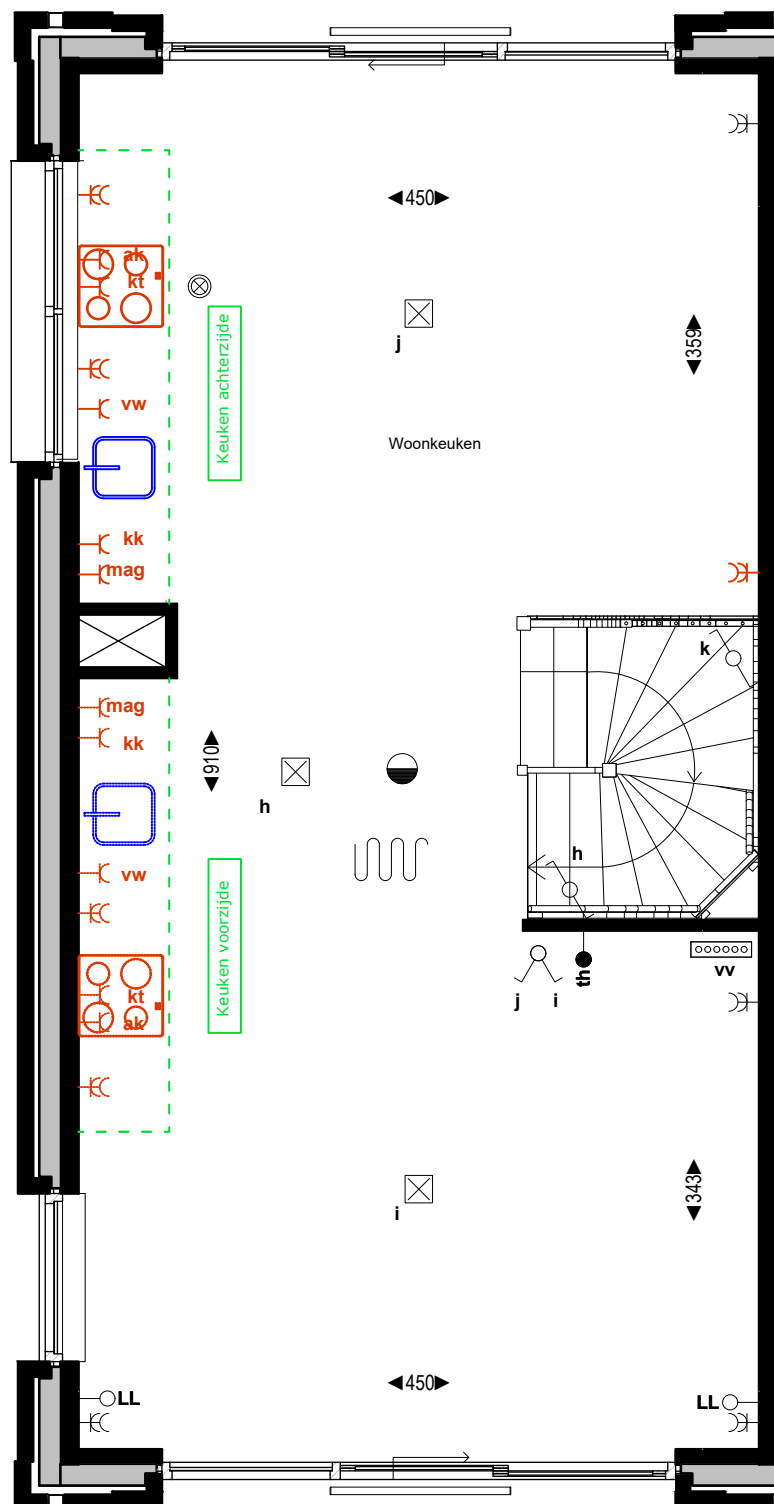

1e verdieping

Optie 1.2.16.10

Bovenstaande maten zijn circa maten

B = groen = Bouwkundig
E = rood = Elektrische installaties
W = blauw = Werktuigbouwkundige installaties

De Vlijt				
Datum : 07-12-2020	Kavel nummer		Werknummer	
Gewijzigd : ----		Optie indeling	16.042	