


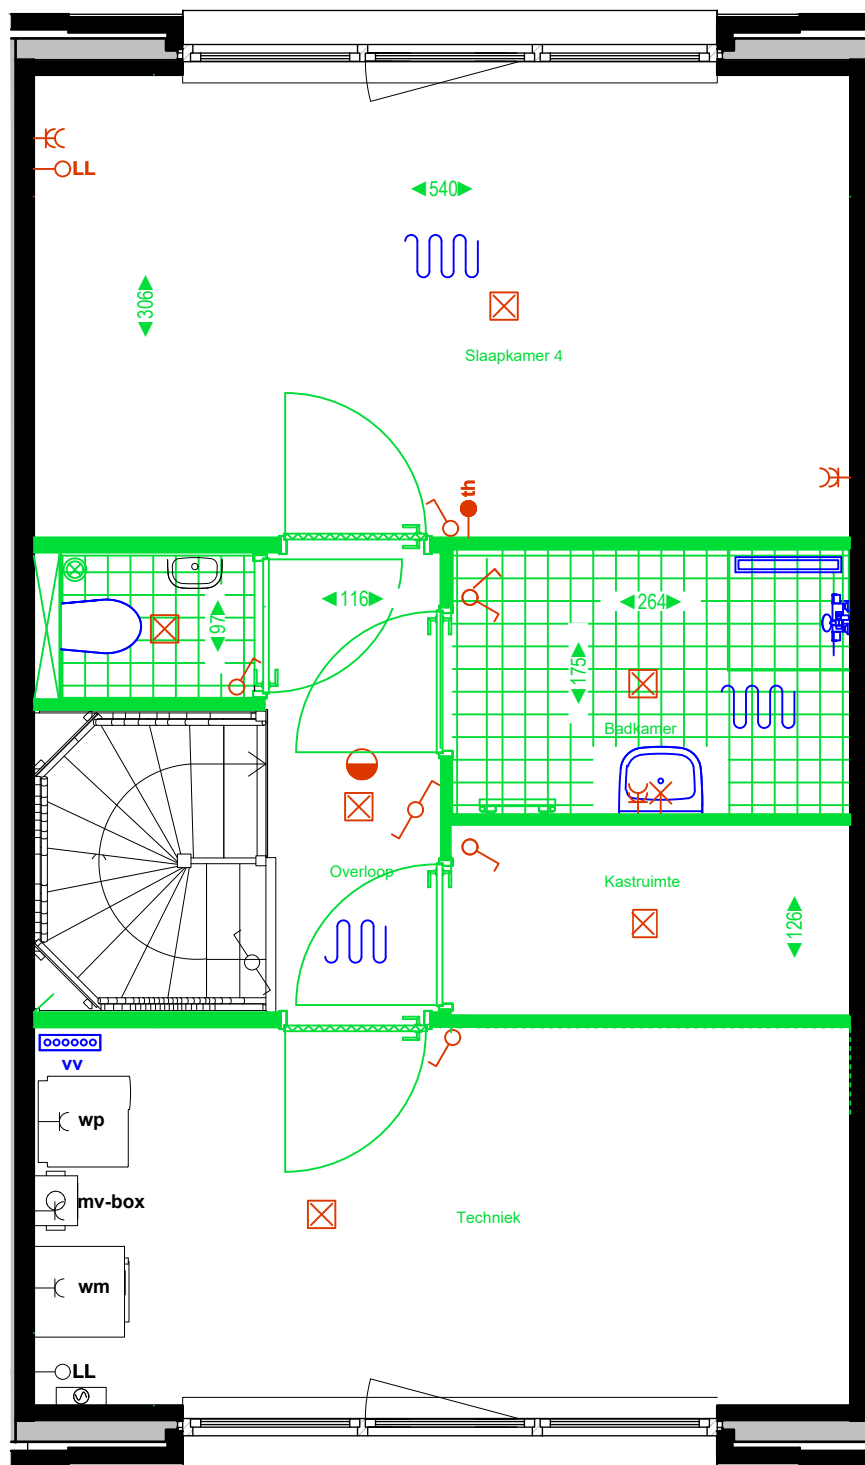

2e verdieping

Optie 1.2.16.20

Bovenstaande maten zijn circa maten

B = groen = Bouwkundig
E = rood = Elektrische installaties
W = blauw = Werktuigbouwkundige installaties

De Vlijt

Datum : 07-12-2020

Kavel nummer

Werknummer

Gewijzigd : ----

TYPE D

Optie indeling

16.042

NIKKELS
bouwbedrijf bv